


STAVANÍ SITUACE 11/122 X 11/13720

MAPA

1 PŘÍLOHA

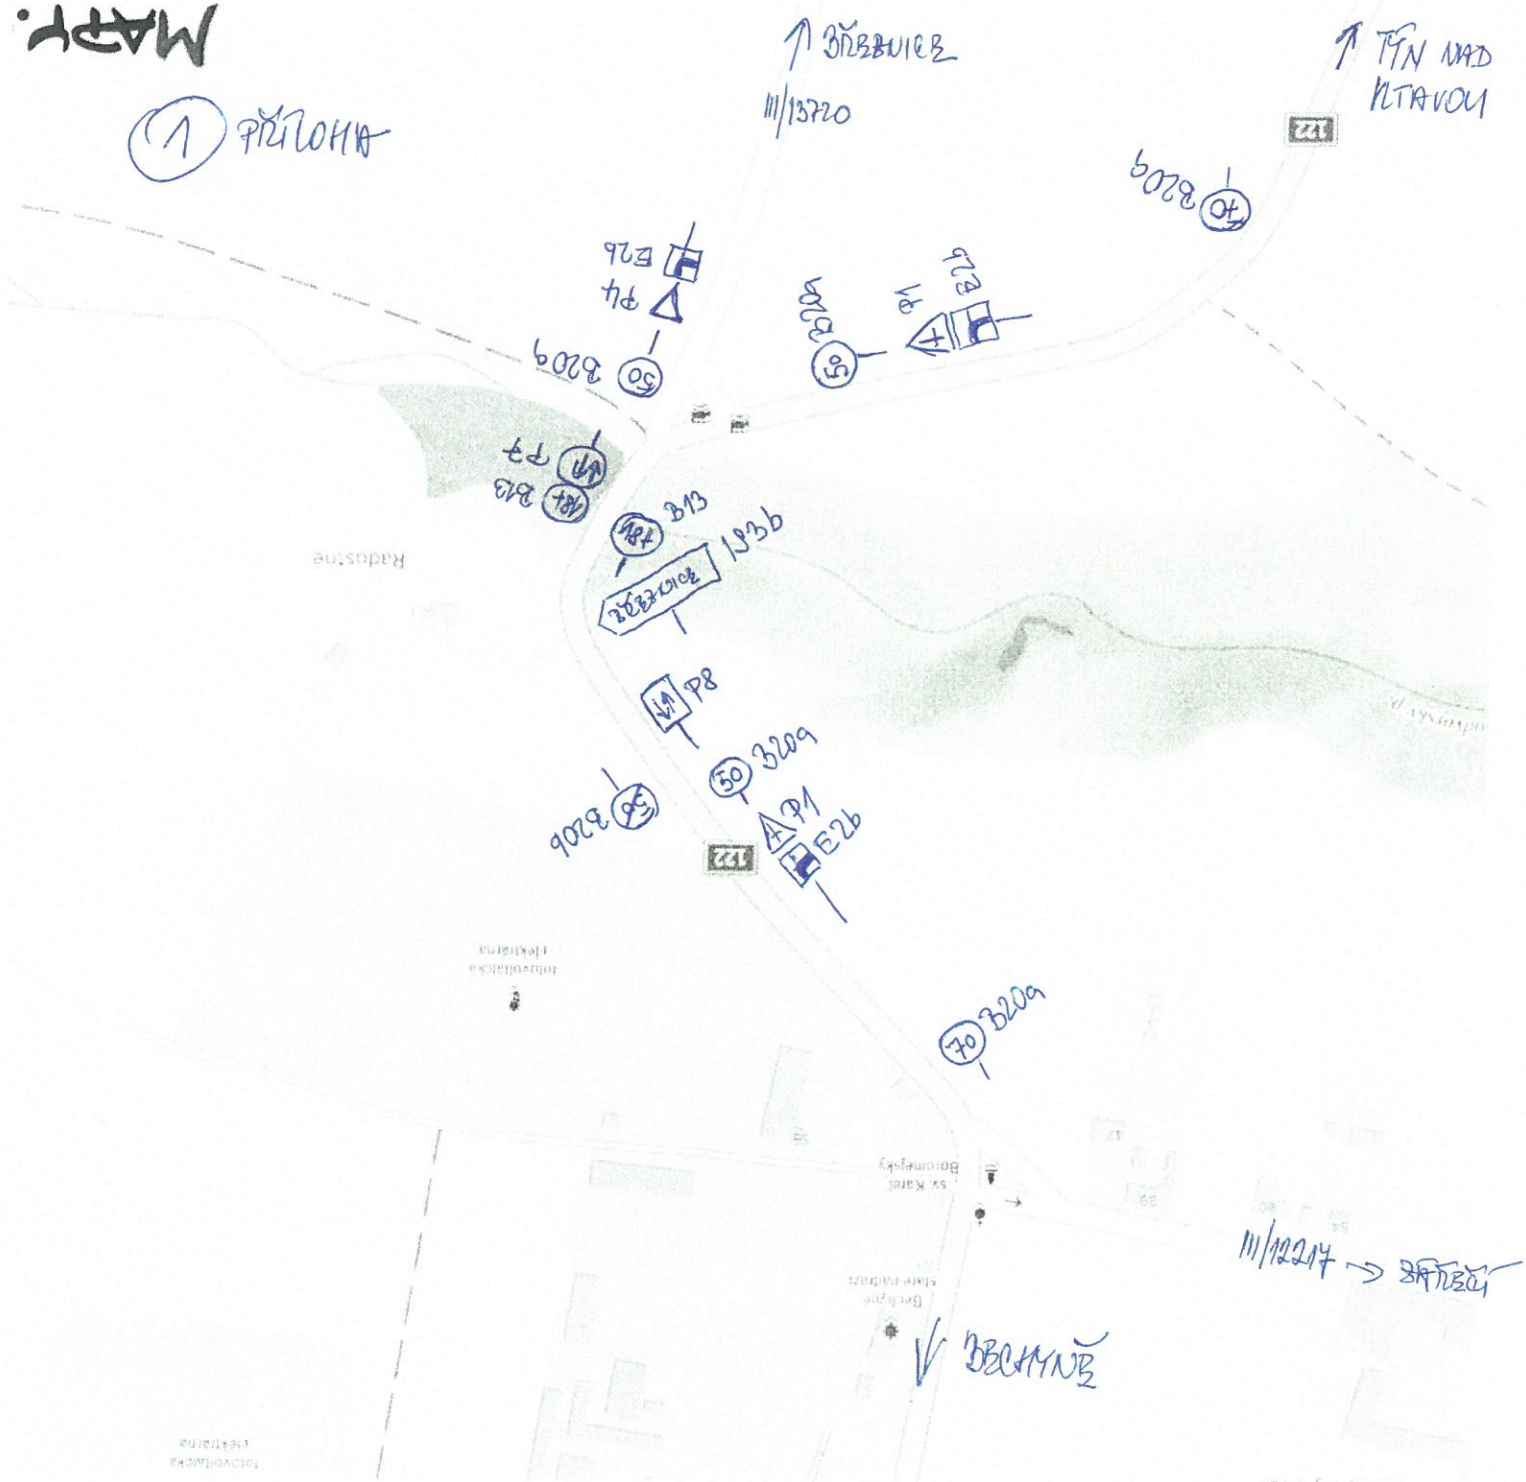

NÁVRH UPRAVENÉHO DOPRAVNÍHO ZNAČENÍ NA KŘIŽOVATCE SILNIC
M/122 a M/13720 (PŘEVZATO NA PÁTÉ JAHĚM I PŘI-ING. ČIHLIČKA - 14.6.2024)

MAPA

2 PŘELOHA



1.7.2024

KRPC-370-1002/CS-2024-020806

MĚSTSKÝ ÚŘAD
TÁBOR
-76-

Handwritten signature



Handwritten mark