



MĚSTSKÝ ÚŘAD BECHYNĚ
ODBOR VÝSTAVBY A ŽIVOTNÍHO PROSTŘEDÍ

nám. T.G.Masaryka 2, 391 65 Bechyně
TEL. 381 477 010, fax 381 477 049
E-MAIL: vystavba@mestobechyne.cz
WEB: www.mestobechyne.cz

IČO: 00252069 DIČ: CZ00252069
BANK. SPOJENÍ: Č.spořitelna Bechyně
PŘÍJMOVÝ ÚČET: 19-0701467359/0800
VÝDAJOVÝ ÚČET: 27-0701467359/0800

Spis. zn. : BE-08501/2015/VaŽP/Ku
Č.j. : BE-01263/2016
Oprávněná úřední osoba : ing. Kukrálová Jarmila
Telefonní číslo: 381 477 043
E-mail: kukralova@mestobechyne.cz
Bechyně dne 20.2.2016

VEŘEJNÁ VYHLÁŠKA
ROZHODNUTÍ
ÚZEMNÍ ROZHODNUTÍ

Výroková část:

Odbor výstavby a ŽP Městského úřadu Bechyně, jako stavební úřad příslušný podle § 13 odst. 1 písm. d) zákona č. 183/2006 Sb., o územním plánování a stavebním řádu (stavební zákon), v platném znění, (dále jen "stavební zákon"), v územním řízení posoudil podle § 84 až 91 stavebního zákona žádost o vydání rozhodnutí o umístění stavby nebo zařízení (dále jen "rozhodnutí o umístění stavby"), kterou dne 6.11.2015 podal

VAK projekt, s.r.o., IČO 28159721, B. Němcové č.p. 12/2, České Budějovice 7, 370 01 České Budějovice 1,

zplnomocněný zástupce

Obce Hodonice IČ 00512621, Hodonice 18, 391 65 Bechyně, která v řízení zastupuje na základě plné moci následující stavebníky:

Adam Kratochvíl, Choceradská č.p. 3298/36, Praha 4-Záběhlice, 141 00 Praha 41,
Josef Tomek, nar. 29.5.1955, Hodonice č.p. 2, 391 65 Bechyně,
Marie Špidlenová, nar. 18.1.1943, Hodonice 3, 391 65 Bechyně,
Jiřina Štědráková, nar. 5.7.1945, Fryštátská č.p. 72/1, Fryštát, 733 01 Karviná 1,
Miloslava Dušková, nar. 16.10.1948, Hodonice 4, 391 65 Bechyně,
David Matyáš, nar. 28.10.1973, Dlouhá č.p. 1108/29, České Budějovice 2, 370 11
Vladimír Fábera, nar. 12.5.1963, Plzeňská č.p. 381/64, 150 00 Praha 5-Smíchov,
Josef Novák, nar. 22.3.1964, Hodonice 8, 391 65 Bechyně,
Věra Nováková, nar. 12.3.1968, Hodonice 8, 391 65 Bechyně,
Alena Nováková, nar. 25.11.1948, Prokišova č.p. 349/8, 370 01 České Budějovice 1,
Ladislav Rychtář, nar. 19.7.1980, sídl. 5. května č.p. 834, 391 65 Bechyně,
Ing. Karel Cihelník, nar. 11.1.1954, Hodonice č.p. 11, 391 65 Bechyně,
Ivana Voláková, nar. 16.5.1959, sídl. Obránců míru č.p. 805, 391 65 Bechyně,
Martina Dvořáková, Hodonice 68, 391 65 Bechyně,
Zdeněk Reif, Hodonice 67, 391 65 Bechyně,
Marie Reifová, Sudoměřská č.p. 901/24, 130 00 Praha 3-Žižkov,
Dana Drdová, nar. 25.11.1961, U Vodičků č.p. 529, 392 01 Soběslav II,
Jana Hrubá, nar. 23.6.1969, Hodonice 75, 391 65 Bechyně,
Jiřina Kubíčková, nar. 23.1.1963, Hlinecká č.p. 700, 375 01 Týn nad Vltavou 1,
Bronislav Fleischmann, nar. 22.8.1964, Hodonice 15, 391 65 Bechyně,
Bohumila Ridošková, nar. 25.2.1945, Hodonice 15, 391 65 Bechyně,
Květoslava Kostková, nar. 4.2.1958, Písecká č.p. 758, 391 65 Bechyně,
Jana Švehlová, nar. 2.10.1946, Hodonice 19, 391 65 Bechyně,
Ing. Shanti Ray, nar. 10.7.1962, Hodonice 20, 391 65 Bechyně,
Ing. Markéta Rayová, nar. 20.3.1962, Hodonice 20, 391 65 Bechyně,
Josef Hruška, nar. 2.10.1971, Hodonice 78, 391 65 Bechyně,

Lenka Bastlová, nar. 8.11.1972, Hodonice 22, 391 65 Bechyně,
Josef Hubka, Dis., nar. 6.12.1986, L. Janáčka č.p. 1244, 399 01 Milevsko 1,
Ing. Tomáš Pusztai, nar. 14.5.1980, Hodonice 25, 391 65 Bechyně,
MUDr. Marie Strejcová, nar. 20.1.1959, Pod Strojírnami č.p. 818, 264 01 Sedlčany,
Radka Votavová, nar. 23.7.1978, Hodonice 26, 391 65 Bechyně,
Jana Hermannová, Smrková č.p. 1134, 332 02 Starý Plzenec,
Petr Picálek, Hodonice 28, 391 65 Bechyně,
Kateřina Picálková, Hodonice 28, 391 65 Bechyně
Jan Hošek, nar. 16.2.1961, Čechovská č.p. 66, Příbram VIII, 261 01 Příbram 1,
Lukáš Čížek, nar. 18.8.1984, Čenkov 56, 391 75 Malšice,
Kateřina Nováková, nar. 2.9.1976, Sportovní č.p. 319, Čekanice, 390 02 Tábor 2,
Jaroslav Fáber, nar. 27.5.1946, Hodonice 34, 391 65 Bechyně,
František Dvořák, nar. 27.3.1932, Hodonice 35, 391 65 Bechyně,
Michael Albert Cwach, nar. 13.2.1968, Hodonice 36, 391 65 Bechyně,
Václav Toman, nar. 28.9.1958, Čenkov u Bechyně č.p. 2, 391 65 Bechyně,
Milan Flekal, Hodonice 79, 391 65 Bechyně,
Martina Flekalová, Hodonice 79, 391 65 Bechyně,
Jiří Flieger, nar. 21.7.1954, Hodonice 37, 391 65 Bechyně,
Slavomír Hanáček, Na Libuši č.p. 700, 391 65 Bechyně,
Ludmila Hanáčková, Na Libuši č.p. 700, 391 65 Bechyně,
Ladislav Pikl, nar. 23.5.1958, Hodonice 29, 391 65 Bechyně,
Alena Piklová, nar. 30.10.1961, Hodonice 29, 391 65 Bechyně,
Martin Kovařík, Španielova č.p. 1288/12, Praha 17-Řepy, 163 00 Praha 618,
Pavel Žoček, Hodonice 50, 391 65 Bechyně,
Libuše Žočková, Hodonice 50, 391 65 Bechyně,
Ludmila Nebušková, nar. 12.11.1950, Kamarýtova č.p. 2092/4, 390 02 Tábor 2,
Jaroslav Slanina, nar. 26.1.1978, Hodonice 51, 391 65 Bechyně,
Vladimír Šlechta, nar. 26.10.1957, Táborská č.p. 1789, 393 01 Pelhřimov,
Václav Drda, Hodonice 24, 391 65 Bechyně,
Zdeněk Bláha, nar. 26.5.1975, Nad náměstím č.p. 167/3, Praha 5-Řeporyje, 155 00 Praha 515,
Jaroslav Drda, Hodonice 32, 391 65 Bechyně
Jitka Ellederová, Moskevská č.p. 2716/2, 390 05 Tábor 5,
Josef Jirkovský, nar. 2.11.1931, Libušina č.p. 186, 391 65 Bechyně,
Josef Hruška, nar. 2.10.1971, Hodonice 78, 391 65 Bechyně,
Pavel Šonka, Hodonice 54, 391 65 Bechyně,
Ludmila Šonková, Hodonice 54, 391 65 Bechyně,
Josef Kyryan, nar. 2.7.1934, Hodonice 56, 391 65 Bechyně,
Josef Slanina, Hodonice 58, 391 65 Bechyně,
Nikola Ťoupal, Pikrtova č.p. 1315/9, 140 00 Praha 4-Nusle,
Petra Ťoupalová, Pikrtova č.p. 1315/9, 140 00 Praha 4-Nusle,
Josef Mička, nar. 30.3.1957, sídl. 5. května č.p. 839, 391 65 Bechyně,
Věra Mičková, nar. 24.10.1957, sídl. 5. května č.p. 839, 391 65 Bechyně,
Václav Dvořák, sídl. 5. května č.p. 841, 391 65 Bechyně,
František Klíma, Hodonice 57, 391 65 Bechyně,
Naděžda Klímová, nar. 8.9.1965, Hodonice 57, 391 65 Bechyně,
Jan Valenta, nar. 11.8.1934, Při trati č.p. 1233/10, Praha 4-Michle, 141 00 Praha 41,
Josef Kadlec, Aubrechtové č.p. 3109/6, Praha 10-Záběhlí, 106 00 Praha 106,
Tomáš Brunner, Budíškovice 120, 378 91 Budíškovice,
Zdeňka Suchá, Hodonice 70, 391 65 Bechyně,
Milan Kuchař, Hornoměřolupská č.p. 690/154, Praha 10-Horní Měcholupy, 109 00 Praha 111,
Jana Kuchařová, Přetlucká č.p. 2304/3, 100 00 Praha 10-Strašnice,
Dana Slaninová, nar. 27.12.1977, Přetlucká č.p. 2304/3, 100 00 Praha 10-Strašnice,
Milan Bartal, nar. 7.7.1958, Kramolná č.p. 345/50, Praha 9-Horní Počernice, 193 00 Praha 913,
Petr Kyryan, nar. 12.9.1967, Hodonice 74, 391 65 Bechyně,
Marie Takrouni, nar. 19.6.1964, Petržílkova č.p. 2705/32, Praha 5-Stodůlky, 158 00 Praha 58,
Růžena Hrušková, Libějovice 31, 387 72 Libějovice,
Jan Drda, nar. 22.3.1991, Hodonice 42, 391 65 Bechyně,
Josef Drda, nar. 1.8.1989, Hodonice 13, 391 65 Bechyně,

Ivana Drdová, nar. 8.6.1968, Hodonice 42, 391 65 Bechyně,
Jana Drdová, nar. 29.6.1992, Hodonice 42, 391 65 Bechyně,
Jiřina Drdová, nar. 8.1.1995, Hodonice 42, 391 65 Bechyně,
Josef Valeš, Hodonice 71, 391 65 Bechyně,
Ladislav Rychtář, nar. 19.7.1980, sídl. 5. května č.p. 834, 391 65 Bechyně,
Alena Sládková, nar. 16.5.1951, Hodonice č.p. 12, 391 65 Bechyně,
Karel Drda, nar. 3.3.1952, Hodonice 77, 391 65 Bechyně,
Anna Drdová, Hodonice 77, 391 65 Bechyně,
Michael Jambor, nar. 29.9.1946, Hodonice 80, 391 65 Bechyně,
Jiřina Jamborová, nar. 11.10.1954, Hodonice 80, 391 65 Bechyně,
Jaroslav Drda, Hodonice 32, 391 65 Bechyně,
Jaroslav Maroušek, nar. 14.3.1950, Petrohradská č.p. 2854, 390 01 Tábor 1,
Květa Maroušková, nar. 14.10.1951, Petrohradská č.p. 2854, Záluží, 390 02 Tábor 2,
Bohuslava Pánková, Nad náměstím č.p. 167/3, Praha-Řeporyje, 155 00 Praha 515

(dále jen "žadatel"), a na základě tohoto posouzení:

- I. Vydává** podle § 79 a 92 stavebního zákona a § 9 vyhlášky č. 503/2006 Sb., o podrobnější úpravě územního rozhodování, územního opatření a stavebního řádu

rozhodnutí o umístění stavby

Hodonice - kanalizační přípojky

Hodonice

(dále jen "stavba") na pozemku st. p. 1 (zastavěná plocha a nádvoří), st. p. 2/1 (zastavěná plocha a nádvoří), st. p. 2/2 (zastavěná plocha a nádvoří), st. p. 3 (zastavěná plocha a nádvoří), st. p. 4 (zastavěná plocha a nádvoří), st. p. 6 (zastavěná plocha a nádvoří), st. p. 7 (zastavěná plocha a nádvoří), st. p. 8 (zastavěná plocha a nádvoří), st. p. 9 (zastavěná plocha a nádvoří), st. p. 10 (zastavěná plocha a nádvoří), st. p. 11/1 (zastavěná plocha a nádvoří), st. p. 11/2 (zastavěná plocha a nádvoří), st. p. 11/3 (zastavěná plocha a nádvoří), st. p. 12/1 (zastavěná plocha a nádvoří), st. p. 12/2 (zastavěná plocha a nádvoří), st. p. 16 (zastavěná plocha a nádvoří), st. p. 19/1 (zastavěná plocha a nádvoří), st. p. 19/3 (zastavěná plocha a nádvoří), st. p. 20 (zastavěná plocha a nádvoří), st. p. 21 (zastavěná plocha a nádvoří), st. p. 22 (zastavěná plocha a nádvoří), st. p. 23/1 (zastavěná plocha a nádvoří), st. p. 23/2 (zastavěná plocha a nádvoří), st. p. 24/1 (zastavěná plocha a nádvoří), st. p. 25 (zastavěná plocha a nádvoří), st. p. 27 (zastavěná plocha a nádvoří), st. p. 28/1 (zastavěná plocha a nádvoří), st. p. 29 (zastavěná plocha a nádvoří), st. p. 30 (zastavěná plocha a nádvoří), st. p. 31/1 (zastavěná plocha a nádvoří), st. p. 32 (zastavěná plocha a nádvoří), st. p. 33 (zastavěná plocha a nádvoří), st. p. 36 (zastavěná plocha a nádvoří), st. p. 37/1 (zastavěná plocha a nádvoří), st. p. 38 (zastavěná plocha a nádvoří), st. p. 39/1 (zastavěná plocha a nádvoří), st. p. 39/2 (zastavěná plocha a nádvoří), st. p. 40 (zastavěná plocha a nádvoří), st. p. 45 (zastavěná plocha a nádvoří), st. p. 46 (zastavěná plocha a nádvoří), st. p. 47 (zastavěná plocha a nádvoří), st. p. 48 (zastavěná plocha a nádvoří), st. p. 49 (zastavěná plocha a nádvoří), st. p. 51 (zastavěná plocha a nádvoří), st. p. 52 (zastavěná plocha a nádvoří), st. p. 53/1 (zastavěná plocha a nádvoří), st. p. 54 (zastavěná plocha a nádvoří), st. p. 55 (zastavěná plocha a nádvoří), st. p. 56 (zastavěná plocha a nádvoří), st. p. 57 (zastavěná plocha a nádvoří), st. p. 58 (zastavěná plocha a nádvoří), st. p. 60/1 (zastavěná plocha a nádvoří), st. p. 61 (zastavěná plocha a nádvoří), st. p. 65/2 (zastavěná plocha a nádvoří), st. p. 69/2 (zastavěná plocha a nádvoří), st. p. 78/1 (zastavěná plocha a nádvoří), st. p. 79 (zastavěná plocha a nádvoří), st. p. 85/1 (zastavěná plocha a nádvoří), st. p. 85/2 (zastavěná plocha a nádvoří), st. p. 90 (zastavěná plocha a nádvoří), st. p. 114/1 (zastavěná plocha a nádvoří), st. p. 114/2 (zastavěná plocha a nádvoří), st. p. 120 (zastavěná plocha a nádvoří), st. p. 205 (zastavěná plocha a nádvoří), st. p. 209/1 (zastavěná plocha a nádvoří), st. p. 209/2 (zastavěná plocha a nádvoří), st. p. 213 (zastavěná plocha a nádvoří), parc. č. 45/2 (zahrada), parc. č. 52 (zahrada), parc. č. 53 (trvalý travní porost), parc. č. 59/1 (zahrada), parc. č. 59/2 (zahrada), parc. č. 60 (trvalý travní porost), parc. č. 61 (zahrada), parc. č. 76/1 (zahrada), parc. č. 77/1 (zahrada), parc. č. 86/1 (zahrada), parc. č. 95/2 (zahrada), parc. č. 114/1 (zahrada), parc. č. 120/1 (zahrada), parc. č. 130/1 (ostatní plocha), parc. č. 151/7 (zahrada), parc. č. 158/1 (ostatní plocha), parc. č. 1150/1 (zahrada), parc. č. 1157/4 (zahrada), parc. č. 1158/2 (zahrada), parc. č. 1158/3 (zahrada), parc. č. 1185/5 (ostatní plocha), parc. č. 1185/6 (ostatní plocha), parc. č. 1210/2 (trvalý travní porost), parc. č. 1210/4 (orná půda), parc. č. 1210/7 (orná půda), parc. č. 1577 (ostatní plocha), parc. č.

1585/2 (zahrada), parc. č. 1590/13 (orná půda), parc. č. 1607 (trvalý travní porost), parc. č. 1966/1 (ostatní plocha), parc. č. 1971/1 (ostatní plocha), parc. č. 1972 (ostatní plocha), parc. č. 1975/1 (ostatní plocha), parc. č. 1975/2 (ostatní plocha), parc. č. 2002/1 (ostatní plocha), parc. č. 2004/2 (ostatní plocha), parc. č. 2018 (ostatní plocha), p. p. k. 1966/1 v katastrálním území Hodonice u Bechyně.

Druh a účel umísťované stavby:

• **vodovodní přípojky**

stavba nevyžadující stavební povolení ani ohlášení ve smyslu § 103, odst. 1 písm. e) bod 10. vodovodní přípojky včetně připojení stavby a odběrných zařízení vedených mimo budovu nebo připojení staveb plnicích doplňkovou funkcí ke stavbě hlavní

	připojovaný dům č.p.	připojovaná parcela KN	majitel - žadatel o připojení	celk. dl. (m)	počet šachet
PŘ.S.1	bez č.p.	68 st.	Nováková Alena	11,3	1
PŘ.S.2	9	10 st.	Rychtář Ladislav	58,8	2
PŘ.S.3	44	9 st.	Nováková Alena	17,0	3
PŘ.S.4	31	33 st.	Čížek Lukáš, Nováková Kateřina	13,5	1
PŘ.S.5	34	36 st.	Fáber Jaroslav	21,7	1
5	Ks		celkem	122,3	8

**Stoka
"A"**

bez přípojek				
--------------	--	--	--	--

**Stoka
"B"**

označení	připojovaný dům č.p.	připojovaná parcela KN	majitel - žadatel o připojení	celk. dl. (m)	počet šachet
PŘ.B.1	15	19/1 st.	Fleischmann Bronislav, Ridošková Bohumila	55,3	2
PŘ.B.2	69	19/3 st.	Fleischmann Bronislav, Ridošková Bohumila	64,0	2
PŘ.B.3	16	20 st.	Kostková Květoslava	56,2	2
PŘ.B.4	17	16 st.	Kubíčková Jiřina	19,8	1
PŘ.B.5	19	21 st.	Švehlová Jana	64,5	2
PŘ.B.6	30	32 st.	Hošek Jan	9,5	0
PŘ.B.7	20	22 st.	SJM Ray Shanti Ing. a Rayová Markéta Ing.	51,1	2
PŘ.B.8	21	23/1 st.	Hruška Josef	69,3	2
PŘ.B.9	78	23/2 st.	Hruška Josef	48,2	2
PŘ.B.10	28	31/1 st.	Picálek Petr, Picálková Kateřina	15,0	1
PŘ.B.11	22	24/1 st.	Bastlová Lenka	24,7	1
PŘ.B.12	23	25 st.	Hubka Josef	20,0	2
PŘ.B.13	ul. Vpust	1966/1	Obec Hodonice	3,0	0
PŘ.B.14	ul. Vpust	1966/1	Obec Hodonice	3,4	0
PŘ.B.15	23	25 st.	Hubka Josef	2,6	0
PŘ.B.16	23	25 st.	Hubka Josef	2,6	0
PŘ.B.17	45	30 st.	Šimková Jaroslava	7,2	1

PŘ.B.18	43	58 st.	Jirkovský Josef	30,5	1
PŘ.B.19	25	27 st.	Pusztai Tomáš Ing.	16,2	1
PŘ.B.20	26	29 st.	Votavová Radka	21,1	2
PŘ.B.21	55	55 st.	Bláha Zdeněk	16,1	1
PŘ.B.22	49	48 st.	Nebušková Ludmila	21,4	2
PŘ.B.23	27	28/1 st.	Strejcová Marie MUDr.	12,1	1
PŘ.B.24	33	85/2 st.	Hrušková Růžena	36,0	2
PŘ.B.25	ul. vpust	1975/5	Obec Hodonice	0,8	0
PŘ.B.26	5	85/1 st.	Takrouni Marie	33,8	2
PŘ.B.27	42	90 st.	Drda Jan a spol.	7,2	0
PŘ.B.28	56	61 st.	Kyryan Josef	10,7	1
PŘ.B.29	ul. vpust	1975/5	Obec Hodonice	2,0	0
29	Ks		celkem	724,3	33

**Stoka
"C"**

označení	připojovaný dům č.p.	připojovaná parcela KN	majitel - žadatel o připojení	celk. dl. (m)	počet šachet
PŘ.C.1	80	213 st.	SJM Jambor Michael a Jamborová Jiřina	5,5	0
PŘ.C.2	73	78/1 st.	Bartal Milan	16,4	1
PŘ.C.3	10	12/1 st.	Drdová Dana	20,1	1
PŘ.C.4	77	209/1 st., 209/2 st.	SJM Drda Karel a Drdová Anna, Drda Karel	8,1	1
PŘ.C.5	68	11/2 st.	Dvořáková Martina	11,1	1
PŘ.C.6	11	11/1 st.	SJM Cihelník Karel Ing. a Voláková Ivana Ing.	1,8	1
	67	11/3 st.	Reif Zdeněk, Reifová Marie		
6	Ks		celkem	63,0	5

Stoka "C-1"

označení	připojovaný dům č.p.	připojovaná parcela KN	majitel - žadatel o připojení	celk. dl. (m)	počet šachet
PŘ.C-1.1	75	12/2 st.	Hrubá Jana	12,9	1
1	Ks		celkem	12,9	1

**Stoka
"D"**

označení	připojovaný dům č.p.	připojovaná parcela KN	majitel - žadatel o připojení	celk. dl. (m)	počet šachet
PŘ.D.1	8	8 st.	SJM Novák Josef a Nováková Věra	20,1	1
PŘ.D.2	52	51 st.	Obec Hodonice (škola)	8,5	1
PŘ.D.3	7	7 st.	Fábera Vladimír	19,0	1
PŘ.D.4	35	37/1 st.	Dvořák František	2,0	0
PŘ.D.5	6	6 st.	Matyáš David	13,2	1
PŘ.D.6	4	4 st.	Dušková Miloslava	14,5	1
PŘ.D.7	36	38 st.	Cwach Michael Albert	9,5	1

PŘ.D.8	3	3 st.	Špidlenová Marie, Štědráková Jiřina	9,3	1
PŘ.D.9	2	2/2 st.	Tomek Josef	8,3	1
PŘ.D.10	39	57 st.	Ellederová Jitka	6,3	0
PŘ.D.11	1	1 st.	Kratochvíl Adam	40,1	1
PŘ.D.12	54	60/1 st.	Šonka Pavel, SJM Šonka P. a Šonková L.	1,2	0
PŘ.D.13	48	46 st.	Kovařík Martin	2,0	0
PŘ.D.14	47	45 st.	SJM Hanáček Slavomír a Hanáčková Ludmila	8,4	1
PŘ.D.15	48	46 st.	Kovařík Martin	11,6	1
PŘ.D.16	50	47 st.	SJM Žoček Pavel a Žočková Libuše	3,7	1
PŘ.D.17	50	47 st.	SJM Žoček Pavel a Žočková Libuše	4,6	1
PŘ.D.18	24	54 st.	Drda Václav	3,7	1
PŘ.D.19	24	54 st.	Drda Václav	4,3	1
PŘ.D.20	65	72 st.	Sviták Milan	0,6	0
PŘ.D.21	32	56 st.	Drda Jaroslav	18,1	1
PŘ.D.22	bez č.p.	1158/3	SJM Maroušek Jaroslav a Maroušková Květa	9,9	1
PŘ.D.23	bez č.p.	1210/2	Pánková Bohuslava	52,8	2
PŘ.D.24	71	120 st.	Valeš Josef	52,7	1
24	Ks		celkem	324,4	20

Stoka "E"

označení	připojovaný dům č.p.	připojovaná parcels KN	majitel - žadatel o připojení	celk. dl. (m)	počet šachet
PŘ.E.1	53	52 st.	Šlechta Vladimír	17,2	1
PŘ.E.2	bez č.p.	75 st.	Šimková Jaroslava	3,6	1
PŘ.E.3	18	53/1 st.	Obec Hodonice (úřad)	3,1	0
PŘ.E.4	76	53/3 st.	Obec Hodonice	42,0	2
PŘ.E.5	51	49 st.	Slanina Jaroslav	4,3	0
PŘ.E.6	51	49 st.	Slanina Jaroslav	5,3	1
6	Ks		celkem	75,5	5

Stoka "F"

označení	připojovaný dům č.p.	připojovaná parcels KN	majitel - žadatel o připojení	celk. dl. (m)	počet šachet
PŘ.F.1	37	40 st.	Flieger Jiří	4,6	1
PŘ.F.2	79	39/2 st.	SJM Flekal Milan a Flekalová Martina	26,7	2
PŘ.F.3	38	39/1 st.	Toman Václav	20,7	2
PŘ.F.4	64	70 st.	Kadlec Josef	43,0	2
PŘ.F.5	57	66 st.	Klíma František Ing., Klímová Naděžda	7,2	1
PŘ.F.6	58	62 st.	Slanina Josef	9,2	1
PŘ.F.7	62	67 st.	Valenta Jan	8,3	2
PŘ.F.8	59	63 st.	Ťoupal Nikola, SJM Ťoupal N. a Ťoupalová P.	8,9	1
PŘ.F.9	60	64 st.	Mička Josef, Mičková Věra	9,2	1

PŘ.F.10	61	65/1 st.	Dvořák Václav	8,6	1
10	Ks		celkem	146,4	14

**Stoka
"G"**

označení	připojovaný dům č.p.	připojovaná parcela KN	majitel - žadatel o připojení	celk. dl. (m)	počet šachet
PŘ.G.1	12	205 st.	Sládková Alena	7,7	1
PŘ.G.2	74	79 st.	Kyryan Petr	6,6	1
PŘ.G.3	72	76 st.	Kuchař Milan, Kuchařová Jana, Slaninová Dana	6,0	1
PŘ.G.4	70	73 st.	Dlouhý Vladislav Ing.	14,6	1
PŘ.G.5	63	69/1 st.	Kadlec Miloslav	2,5	0
PŘ.G.6	61	65/1 st.	Dvořák Václav	10,7	1
6	Ks		Celkem	48,1	5

**celkem
přípojek**

87 ks

z toho:

celk. dl. (m)

1516,9 91

3 ks DN 200

15,8

84 ks DN 150

1501,1

Umístění stavby na pozemku:

- dle situace v měřítku 1 : 1000, která je nedílnou součástí tohoto rozhodnutí

II. Stanoví podmínky pro umístění stavby:

1. Stavba bude umístěna v souladu s grafickou přílohou rozhodnutí, která obsahuje výkres současného stavu území v měřítku 1 : 1000 se zakreslením stavebního pozemku, požadovaným umístěním stavby, s vyznačením vazeb a vlivů na okolí, zejména vzdáleností od hranic pozemku a sousedních staveb.
2. Zhotovitel stavebních prací min. 21 dní před zahájením prací požádá příslušný silniční správní úřad o zvláštní užívání silnice. Dále převezme stavbu ve vlastnictví Jihočeského kraje do svého užívání od SÚS JČK závodu Tábor a po ukončení prací ji následně protokolárně předá zpět SÚS JČK závodu Tábor. K uzavření protokolu je nutné, aby zhotovitel předložil živnostenský list, nebo výpis z obchodního rejstříku, případně zřizovací listinu.
3. Příslušným silničním správním úřadem pro vydání rozhodnutí o zvláštním užívání místní komunikace je Obecní úřad Hodonice v souladu s § 40 odst. 5 zákona č. 13/1997 Sb., pro silnice je Městský úřad Tábor, Odbor dopravy v souladu s § 40 odst. 4 zákona č. 13/1997 Sb., o pozemních komunikacích.
4. V zájmovém území se nachází síť elektronických komunikací společnosti Česká telekomunikační infrastruktura a.s. nebo její ochranné pásmo. Stavebník bude respektovat podmínky dané ve Vyjádření č.j. 66179/15 ze dne 10.8.2015.
5. V zájmovém území výše uvedené stavby se nachází nadzemní vedení VN, distribuční stanice VN/NN, podzemní vedení NN, nadzemní vedení NN. Budou splněny podmínky vyplývající z vyjádření zn. M18416-16075263 ze dne 11.8.2015

6. Ke stavbě a činnosti v ochranných pásmech nadzemního vedení VN, VVN, podzemního vedení nebo elektrických stanic je investor povinen zajistit si písemný souhlas ve smyslu § 46 odst. 11 zákona č. 458/2000 Sb., o podmínkách podnikání a výkonu státní správy v energetických odvětvích, v platném znění.
7. Území, na němž bude prováděna stavební činnost, je územím s archeologickými nálezy. Vzhledem k této skutečnosti se na stavebníka vztahují povinnosti uvedené v ustanovení § 22 odst. 2 zákona č. 20/1987 Sb., o státní památkové péči, ve znění pozdějších předpisů.

Účastníci řízení na něž se vztahuje rozhodnutí správního orgánu:

Obec Hodonice, Adam Kratochvíl, Josef Tomek, Marie Špidlenová, Jiřina Štědráková, Miloslava Dušková, David Matyáš, Vladimír Fábera, Josef Novák, Věra Nováková, Alena Nováková, Ladislav Rychtář, Ing. Karel Cihelník, Ivana Voláková, Martina Dvořáková, Zdeněk Reif, Marie Reifová, Dana Drdová, Jana Hrubá, Jiřina Kubíčková, Bronislav Fleischmann, Bohumila Ridošková, Květoslava Kostková, Jana Švehlová, Ing. Shanti Ray, Ing. Markéta Rayová, Josef Hruška, Lenka Bastlová, Josef Hubka, Dis., Ing. Tomáš Pusztai, MUDr. Marie Strejcová, Radka Votavová, Jana Hermannová, Petr Picálek, Kateřina Picálková, Jan Hošek, Lukáš Čížek, Kateřina Nováková, Jaroslav Fáber, František Dvořák, Michael Albert Cwach, Václav Toman, Milan Flekal, Martina Flekalová, Jiří Flieger, Slavomír Hanáček, Ludmila Hanáčková, Ladislav Píkl, Alena Piklová, Martin Kovařík, Pavel Žoček, Libuše Žočková, Ludmila Nebušková, Jaroslav Slanina, Vladimír Šlechta, Václav Drda, Zdeněk Bláha, Jaroslav Drda, Jitka Ellederová, Josef Jirkovský, Josef Hruška, Pavel Šonka, Ludmila Šonková, Josef Kyryan, Josef Slanina, Nikola Toupal, Petra Toupalová, Josef Mička, Věra Mičková, Václav Dvořák, František Klíma, Naděžda Klímová, Jan Valenta, Josef Kadlec, Tomáš Brunner, Zdeňka Suchá, Milan Kuchař, Jana Kuchařová, Dana Slaninová, Milan Bartal, Petr Kyryan, Marie Takrouni, Růžena Hrušková, Jan Drda, Josef Drda, Ivana Drdová, Jana Drdová, Jiřina Drdová, Josef Valeš, Ladislav Rychtář, Alena Sládková, Karel Drda, Anna Drdová, Michael Jambor, Jiřina Jamborová, Jaroslav Drda, Jaroslav Maroušek, Květa Maroušková, Bohuslava Pánková

Odůvodnění:

Dne 6.11.2015 podal žadatel prostřednictvím zplnomocněného zástupce žádost o vydání rozhodnutí o umístění stavby vodovodních přípojek v katastrálním území Hodonice u Bechyně.

Opatřením ze dne 16.11.2015 byl žadatel vyzván, aby doplnil podání o závazná stanoviska dotčených orgánů, stanoviska vlastníků veřejné dopravní infrastruktury a o smlouvy s vlastníky pozemků o právu provést stavbu nebo aby předložil smlouvy o smlouvě budoucí o zřízení služebnosti uložení vodovodní přípojky.

Po doplnění stavební úřad oznámil zahájení územního řízení známým účastníkům řízení a dotčeným orgánům opatřením ze dne 28.12.2015. Současně nařídil ústní jednání spojené s ohledáním na místě na den 2. února 2016, o jehož výsledku byl sepsán protokol.

Protože se jedná o řízení s velkým počtem účastníků řízení doručuje správní orgán postupem dle § 144 odst. 6 správního řádu tj. veřejnou vyhláškou. Stavební úřad v provedeném územním řízení přezkoumal předloženou žádost, projednal ji s účastníky řízení a dotčenými orgány a zjistil, že jejím uskutečněním nejsou ohroženy zájmy chráněné stavebním zákonem, předpisy vydanými k jeho provedení a zvláštními předpisy. Umístění stavby je v souladu se schválenou územně plánovací dokumentací, konkrétně ÚP Hodonice (2010) a vyhovuje obecným požadavkům na výstavbu.

Stanoviska sdělili:

- Městský úřad Tábor, OD: Závazné stanovisko č.j. METAB 57852/2015 OD/Ku 2 ze dne 3.12.2015
- Městský úřad Tábor, OÚR: vyjádření č.j. METAB 55711/2015 OR/Bíl 4 ze dne 14.12.2015
- Správa a údržba silnic Jčk: Vyjádření zn. SUS JcK 00039/2016 ze dne 3.2.2016
- Ministerstvo obrany ČR, sekce ekonomická a majetková: Závazné stanovisko sp.zn. 31911/2015-8201-OÚZ-ČB ze dne 25.8.2015

- E.ON Servisní, s.r.o.: Vyjádření (el. síť) zn. M18416-16075263 ze dne 11.8.2015
- E.ON Servisní, s.r.o.: vyjádření (plyn) zn. M18416-16075263 ze dne 11.8.2015
- CETIN: Vyjádření č.j. 663179/15 ze dne 10.8.2015
- ČEVAK: Vyjádření ze dne 11.8.2015 č.j. 015070014089
- T-Mobile Czech Republic, a.s.: Vyjádření zn. E17393/15 ze dne 10.8.2015
- Jihočeský vodárenská svaz: Vyjádření zn. 2015/1591 ze dne 11.8.2015
- ČD-Telematika: Vyjádření zn. 147286 ze dne 27.8.2015
- Vodafone Czech republic a.s.: Vyjádření ze 7.9.2015

Stavební úřad zajistil vzájemný soulad předložených závazných stanovisek dotčených orgánů vyžadovaných zvláštními předpisy a zahrnul je do podmínek rozhodnutí.

Stavební úřad rozhodl, jak je uvedeno ve výroku rozhodnutí, za použití ustanovení právních předpisů ve výroku uvedených.

Stavební úřad se dále zabýval okruhem účastníků řízení a s ohledem na charakter projednávané věci stanovil okruh účastníků takto:

- 1) Podle § 85 odst. 1 písm. a) stavebního zákona přiznal postavení účastníka žadatelům: Obec Hodonice, Adam Kratochvíl, Josef Tomek, Marie Špidlenová, Jiřina Štědráková, Miloslava Dušková, David Matyáš, Vladimír Fábera, Josef Novák, Věra Nováková, Alena Nováková, Ladislav Rychtář, Ing. Karel Cihelník, Ivana Voláková, Martina Dvořáková, Zdeněk Reif, Marie Reifová, Dana Drdová, Jana Hrubá, Jiřina Kubíčková, Bronislav Fleischmann, Bohumila Ridošková, Květoslava Kostková, Jana Švehlová, Ing. Shanti Ray, Ing. Markéta Rayová, Josef Hruška, Lenka Bastlová, Josef Hubka, Dis., Ing. Tomáš Pusztai, MUDr. Marie Strejcová, Radka Votavová, Jana Hermannová, Petr Picálek, Kateřina Picálková, Jan Hošek, Lukáš Čížek, Kateřina Nováková, Jaroslav Fáber, František Dvořák, Michael Albert Cwach, Václav Toman, Milan Flekal, Martina Flekalová, Jiří Flieger, Slavomír Hanáček, Ludmila Hanáčková, Ladislav Píkl, Alena Piklová, Martin Kovařík, Pavel Žoček, Libuše Žočková, Ludmila Nebušková, Jaroslav Slanina, Vladimír Šlechta, Václav Drda, Zdeněk Bláha, Jaroslav Drda, Jitka Ellederová, Josef Jirkovský, Josef Hruška, Pavel Šonka, Ludmila Šonková, Josef Kyryan, Josef Slanina, Nikola Ďoupal, Petra Ďoupalová, Josef Mička, Věra Mičková, Václav Dvořák, František Klíma, Naděžda Klímová, Jan Valenta, Josef Kadlec, Tomáš Brunner, Zdeňka Suchá, Milan Kuchař, Jana Kuchařová, Dana Slaninová, Milan Bartal, Petr Kyryan, Marie Takrouni, Růžena Hrušková, Jan Drda, Josef Drda, Ivana Drdová, Jana Drdová, Jiřina Drdová, Josef Valeš, Ladislav Rychtář, Alena Sládková, Karel Drda, Anna Drdová, Michael Jambor, Jiřina Jamborová, Jaroslav Drda, Jaroslav Maroušek, Květa Maroušková, Bohuslava Pánková.
- 2) Podle § 85 odst. 1 písm. b) stavebního zákona přiznal postavení účastníka řízení Obci Hodonice, jako obci, na jejímž území má být požadovaný záměr uskutečněn.
- 3) Podle § 85 odst. 2 přiznal postavení účastníka řízení vlastníkům pozemků, na kterých má být požadovaný záměr uskutečněn, AGRA Březnice a.s., Jihočeský kraj - Správa a údržba silnic Jihočeského kraje a dále osobám, jejichž vlastnické nebo jiné věcné právo k sousedním stavbám anebo sousedním pozemkům nebo stavbám na nich může být územním rozhodnutím přímo dotčeno.

Vypořádání s návrhy a námitkami účastníků:

- Účastníci neuplatnili návrhy a námitky.

Vypořádání s vyjádřeními účastníků k podkladům rozhodnutí:

- Účastníci se k podkladům rozhodnutí nevyjádřili.

Poučení účastníků:

Proti tomuto rozhodnutí se lze odvolat do 15 dnů ode dne jeho oznámení ke Krajskému úřadu Jihočeského kraje v Českých Budějovicích podáním u zdejšího správního orgánu.

Odvolání se podává s potřebným počtem stejnopisů tak, aby jeden stejnopis zůstal správnímu orgánu a aby každý účastník dostal jeden stejnopis. Nepodá-li účastník potřebný počet stejnopisů, vyhotoví je správní orgán na náklady účastníka. Odvoláním lze napadnout výrokovou část rozhodnutí, jednotlivý výrok nebo jeho vedlejší ustanovení. Odvolání jen proti odůvodnění rozhodnutí je nepřípustné.

Stavební úřad po dni nabytí právní moci územního rozhodnutí doručí žadateli stejnopis písemného vyhotovení územního rozhodnutí opatřený doložkou právní moci spolu s ověřenou grafickou přílohou, stejnopis písemného vyhotovení územního rozhodnutí opatřený doložkou právní moci doručí také místně příslušnému obecnímu úřadu, pokud není stavebním úřadem, a jde-li o stavby podle § 15 nebo 16 stavebního zákona, také stavebnímu úřadu příslušnému k povolení stavby.

Rozhodnutí má podle § 93 odst. 1 stavebního zákona platnost 2 roky. Podmínky rozhodnutí o umístění stavby platí po dobu trvání stavby či zařízení, nedošlo-li z povahy věci k jejich konzumaci.

Jan Švejda
vedoucí odboru výstavby a ŽP

Poplatek:

Správní poplatek podle zákona č. 634/2004 Sb., o správních poplatcích, ve znění pozdějších předpisů
1.000 Kč byl zaplacen

Obdrží:

navrhovatelé (doručenky)

VAK projekt, s.r.o., IDDS: sbgkam8, zplnomocněný zástupce Obce Hodonice

účastník řízení podle § 85 odst. 1 písm. b) stavebního zákona:

Obec Hodonice, IDDS: 5t6edvw

ostatní účastníci územního řízení podle § 85 odst. 2 stavebního zákona (oznámení veřejnou vyhláškou)
vlastníci pozemků parc.č. st. p. 1, 2/1, 2/2, 3, 4, 6, 7, 8, 9, 10, 11/1, 11/2, 11/3, 12/1, 12/2, 16, 19/1, 19/3, 20, 21, 22, 23/1, 23/2, 24/1, 25, 27, 28/1, 29, 30, 31/1, 32, 33, 36, 37/1, 38, 39/1, 39/2, 40, 45, 46, 47, 48, 49, 51, 52, 53/1, 54, 55, 56, 57, 58, 60/1, 61, 65/2, 69/2, 78/1, 79, 85/1, 85/2, 90, 114/1, 114/2, 120, 205, 209/1, 209/2, 213, parc. č. 45/2, 52, 53, 59/1, 59/2, 60, 61, 76/1, 77/1, 86/1, 95/2, 114/1, 120/1, 130/1, 151/7, 158/1, 1150/1, 1157/4, 1158/2, 1158/3, 1185/5, 1185/6, 1210/2, 1210/4, 1210/7, 1577, 1585/2, 1590/13, 1607, 1966/1, 1971/1, 1972, 1975/1, 1975/2, 2002/1, 2004/2, 2018, p. p. k. 1966/1, st.p. 53/2, 1973/1 v katastrálním území Hodonice u Bechyně.

dotčené orgány

Městský úřad Tábor, odbor životního prostředí, IDDS: 5zrb8iz

Městský úřad Tábor, odbor rozvoje, IDDS: 5zrb8iz

Městský úřad Tábor, odbor dopravy, IDDS: 5zrb8iz

Ministerstvo obrany, sekce ekonomická a majetková, IDDS: hjyaavk

ostatní

Česká telekomunikační infrastruktura a.s., IDDS: qa7425t

ČEVAK a.s., IDDS: 3ndg7rf

T-Mobile Czech Republic a.s., IDDS: ygwch5i

Jihočeský vodárenský svaz, S. K. Neumanna č.p. 292/19, České Budějovice 7, 370 01

E.ON Servisní, s.r.o., RCDS Tábor, IDDS: 3534cwz

E.ON Servisní, s.r.o., IDDS: fdbdvmf

ČD-Telematika, IDDS: dgzdjrp

Povodí Vltavy, státní podnik, závod Horní Vltava, IDDS: gg4t8hf

AGRA Březnice a.s., IDDS: 7sczwmh

Jihočeský kraj, IDDS: kdib3rr

Správa a údržba silnic Jihočeského kraje, IDDS: cadk8eb

**Toto oznámení musí být vyvěšeno po dobu nejméně 15 dnů na úřední desce Městského úřadu Bechyně a
Obecního úřadu Hodonice**

Vyvěšeno dne

Sejmuto dne

HODONICE - VÝPIS PŘÍPOJEK - ŘAZENO DLE ČÍSLA PŘÍPOJKY

Stávající stoky "S" (nerušené úseky)

označení	připojovaný dům č.p.	připojovaná parcels KN	majitel - žadatel o připojení	dotčené pozemky
PŘ.S.1	bez č.p.	68 st.	Nováková Alena	68 st., 95/2, 1966/1
PŘ.S.2	9	10 st.	Rychtář Ladislav	10 st., 120/1, 1972, 1966/1
PŘ.S.3	44	9 st.	Nováková Alena	9 st., 1966/1
PŘ.S.4	31	33 st.	Čížek Lukáš, Nováková Kateřina	33 st., 1966/1
PŘ.S.5	34	36 st.	Fáber Jaroslav	36 st., 86/1
5	ks		celkem	

Stoka "A"

bez přípojek

Stoka "B"

označení	připojovaný dům č.p.	připojovaná parcels KN	majitel - žadatel o připojení	dotčené pozemky
PŘ.B.1	15	19/1 st.	Fleischmann Bronislav, Ridošková Bohumila	19/1 st., 45/2, 1966/1
PŘ.B.2	69	19/3 st.	Fleischmann Bronislav, Ridošková Bohumila	19/3 st., 1971/1, 1966/1
PŘ.B.3	16	20 st.	Kostková Květoslava	20 st., 52, 1966/1
PŘ.B.4	17	16 st.	Kubičková Jiřina	16 st., 1966/1
PŘ.B.5	19	21 st.	Švehlová Jana	21 st., 53, 1966/1
PŘ.B.6	30	32 st.	Hošek Jan	32 st., 1966/1
PŘ.B.7	20	22 st.	SJM Ray Shanti Ing. a Rayová Markéta Ing.	22 st., 59/1, 59/2, 1966/1
PŘ.B.8	21	23/1 st.	Hruška Josef	23/1 st., 60, 1966/1
PŘ.B.9	78	23/2 st.	Hruška Josef	23/2 st., 61, 1966/1
PŘ.B.10	28	31/1 st.	Picálek Petr, Picálová Kateřina	31/1 st., 76/1, 77/1, 1966/1
PŘ.B.11	22	24/1 st.	Bastlová Lenka	24/1 st., 1966/1
PŘ.B.12	23	25 st.	Hubka Josef	25 st., 1966/1
PŘ.B.13	ul. vpust	1966/1	obec Hodonice	1966/1
PŘ.B.14	ul. vpust	1966/1	obec Hodonice	1966/1
PŘ.B.15	23	25 st.	Hubka Josef	25 st., 1966/1
PŘ.B.16	23	25 st.	Hubka Josef	25 st., 1966/1
PŘ.B.17	45	30 st.	Šimková Jaroslava	30 st., 1966/1
PŘ.B.18	43	58 st.	Jirkovský Josef	43 st., 1158/2, 1975/5
PŘ.B.19	25	27 st.	Pusztai Tomáš Ing.	27 st., 1975/5
PŘ.B.20	26	29 st.	Votavová Radka	29 st., 1975/5
PŘ.B.21	55	55 st.	Bláha Zdeněk	55 st., 1975/5
PŘ.B.22	49	48 st.	Nebuškova Ludmila	48 st., 1975/5
PŘ.B.23	27	28/1 st.	Strejcova Marie MUDr.	28/1 st., 28/2, 1975/5
PŘ.B.24	33	85/2 st.	Hrušková Růžena	85/2 st., 1185/5, 1975/5
PŘ.B.25	ul. vpust	1975/5	obec Hodonice	1975/5
PŘ.B.26	5	85/1 st.	Takrouní Marie	85/1 st., 1185/6, 1975/5
PŘ.B.27	42	90 st.	Drda Jan a spol.	90 st., 1975/5
PŘ.B.28	56	61 st.	Kyryan Josef	61 st., 1975/5
PŘ.B.29	ul. vpust	1975/5	obec Hodonice	1975/5
29	ks		celkem	

Stoka "C"

označení	připojovaný dům č.p.	připojovaná parcels KN	majitel - žadatel o připojení	dotčené pozemky
PŘ.C.1	80	213 st.	SJM Jambor Michael a Jamborová Jiřina	213 st., 1577, 1590/13, 2004/4
PŘ.C.2	73	78/1 st.	Bartal Milan	78/1 st., 2004/2
PŘ.C.3	10	12/1 st.	Drdová Dana	12/1 st., 1973/1
PŘ.C.4	77	09/1 st., 209/2 st.	SJM Drda Karel a Drdová Anna, Drda Karel	209/1 st., 209/2 st., 1585/2, 1973/1
PŘ.C.5	68	11/2 st.	Dvořáková Martina	11/2 st., 1973/1
PŘ.C.6	11	11/1 st.	SJM Chelník Karel Ing. a Voláková Ivana Ing.	11/1 st., 11/3 st., 1973/1
	67	11/3 st.	Reif Zdeněk, Reifová Marie	
6	ks		celkem	

Stoka "C-1"

označení	připojovaný dům č.p.	připojovaná parcels KN	majitel - žadatel o připojení	dotčené pozemky
PŘ.C-1.1	75	12/2 st.	Hrubá Jana	12/2 st., 114/1, 114/2, 1973/1
1	ks		celkem	

Stoka "D"

označení	připojovaný dům č.p.	připojovaná parcels KN	majitel - žadatel o připojení	dotčené pozemky
PŘ.D.1	8	8 st.	SJM Novák Josef a Nováková Věra	8 st., 1966/1
PŘ.D.2	52	51 st.	Obec Hodonice (škola)	51 st., 1966/1
PŘ.D.3	7	7 st.	Fábera Vladimír	7 st., 1966/1
PŘ.D.4	35	27/1 st.		

JIŽNÍ

1590/4



1520/1

SEVER

Stoka "C-1"

označení	připojovaný dům č.p.	připojovaná parcels KN	majitel - žadatel o připojení	dotčené pozemky
PŘ.C-1.1	75	12/2 st.	Hrubá Jana	12/2 st., 114/1, 114/2, 1973/1
1	ks		celkem	

Stoka "D"

označení	připojovaný dům č.p.	připojovaná parcels KN	majitel - žadatel o připojení	dotčené pozemky
PŘ.D.1	8	8 st.	SJM Novák Josef a Nováková Věra	8 st., 1966/1
PŘ.D.2	52	51 st.	Obec Hodonice (škola)	51 st., 1966/1
PŘ.D.3	7	7 st.	Fáběra Vladimír	7 st., 1966/1
PŘ.D.4	35	37/1 st.	Dvořák František	37/1 st., 1966/1
PŘ.D.5	6	6 st.	Matyáš David	6 st., 130/1, 1966/1
PŘ.D.6	4	4 st.	Dužková Miloslava	4 st., 1966/1
PŘ.D.7	36	38 st.	Cwach Michael Albert	38 st., 1966/1
PŘ.D.8	3	3 st.	Špidlenová Marie, Štědráková Jiřina	3 st., 1966/1
PŘ.D.9	2	2/2 st.	Tomek Josef	2/1 st., 2/2 st., 1966/1
PŘ.D.10	39	57 st.	Ellederová Jitka	57 st., 1966/1
PŘ.D.11	1	1 st.	Kratochvíl Adam	1 st., 1966/1, 1975/1
PŘ.D.12	54	60/1 st.	Šonka Pavel, SJM Šonka P. a Šonková L.	60/1 st., 1966/1
PŘ.D.13	48	46 st.	Kovařík Martin	46 st., 1975/2
PŘ.D.14	47	45 st.	SJM Hanáček Slavomír a Hanáčková Ludmila	45 st., 1975/1, 1975/2
PŘ.D.15	48	46 st.	Kovařík Martin	46 st., 1975/1
PŘ.D.16	50	47 st.	SJM Žoček Pavel a Žočková Libuše	47 st., 1975/1
PŘ.D.17	50	47 st.	SJM Žoček Pavel a Žočková Libuše	47 st., 1975/1
PŘ.D.18	24	54 st.	Drda Václav	54 st., 1975/1
PŘ.D.19	24	54 st.	Drda Václav	54 st., 1975/1
PŘ.D.20	65	72 st.	Sviták Milan	1975/1
PŘ.D.21	32	56 st.	Drda Jaroslav	56 st., 1157/4, 1975/1
PŘ.D.22	bez č.p.	1158/3	SJM Maroušek Jaroslav a Maroušková Květa	1158/3, 1975/1
PŘ.D.23	bez č.p.	1210/2	Pánková Bohuslava	1210/2, 1210/7, 1975/1
PŘ.D.24	71	120 st.	Valeš Josef	120 st., 1210/4, 1210/7, 1975/1
PŘ.D.25	71	120 st.	Valeš Josef	120 st., 1210/4, 1210/7, 1975/1
25	ks		celkem	

Stoka "E"

označení	připojovaný dům č.p.	připojovaná parcels KN	majitel - žadatel o připojení	dotčené pozemky
PŘ.E.1	53	52 st.	Šlechta Vladimír	52 st., 1975/5
PŘ.E.2	bez č.p.	75 st.	Šímková Jaroslava	75 st., 1150/1, 1975/2
PŘ.E.3	18	53/1 st.	Obec Hodonice (úřad)	53/1 st., 1975/2
PŘ.E.4	76	53/3 st.	Obec Hodonice	53/1 st., 53/3 st., 2018, 1975/2
PŘ.E.5	51	49 st.	Slanina Jaroslav	49 st., 1975/2
PŘ.E.6	51	49 st.	Slanina Jaroslav	49 st., 1975/2
6	ks		celkem	

Stoka "F"

označení	připojovaný dům č.p.	připojovaná parcels KN	majitel - žadatel o připojení	dotčené pozemky
PŘ.F.1	37	40 st.	Flieger Jiří	40 st., 158/1
PŘ.F.2	79	39/2 st.	SJM Flekal Milan a Flekalová Martina	39/2 st., 39/1 st., 158/1
PŘ.F.3	38	39/1 st.	Toman Václav	39/1 st., 158/1
PŘ.F.4	64	70 st.	Kadlec Josef	70 st., 158/1
PŘ.F.5	57	66 st.	Klíma František Ing., Klímová Naděžda	66 st., 151/7, 158/1
PŘ.F.6	58	62 st.	Slanina Josef	62 st., 158/1
PŘ.F.7	62	67 st.	Valenta Jan	67/1 st., 158/1
PŘ.F.8	59	63 st.	Žoupal Nikola, SJM Žoupal N. a Žoupalová P.	63 st., 158/1
PŘ.F.9	60	64 st.	Mička Josef, Mičková Věra	64 st., 158/1
PŘ.F.10	61	65/1 st.	Dvořák Václav	65/1 st., 158/17
10	ks		celkem	

Stoka "G"

označení	připojovaný dům č.p.	připojovaná parcels KN	majitel - žadatel o připojení	dotčené pozemky
PŘ.G.1	12	205 st.	Sládková Alena	205 st., 1607, 2002/1, 158/17
PŘ.G.2	74	79 st.	Kyryan Petr	79 st., 158/17
PŘ.G.3	72	76 st.	Kuchař Milan, Kuchařová Jana, Slaninová Dana	76 st., 158/17
PŘ.G.4	70	73 st.	Dlouhý Vladislav Ing.	73 st., 158/17
PŘ.G.5	63	69/1 st.	Kadlec Miloslav	69/2 st., 158/17
PŘ.G.6	61	65/1 st.	Dvořák Václav	65/1 st., 65/2 st., 158/17
6	ks		celkem	

SEVER

NOVÁ KOMUNIKACE
- SOUČÁST STA
- NEŘEŠÍ TATO


COV 50 EO

Š.F.1

2003

NOVÉ OBJEKTY

NOVÁ KANALIZACE

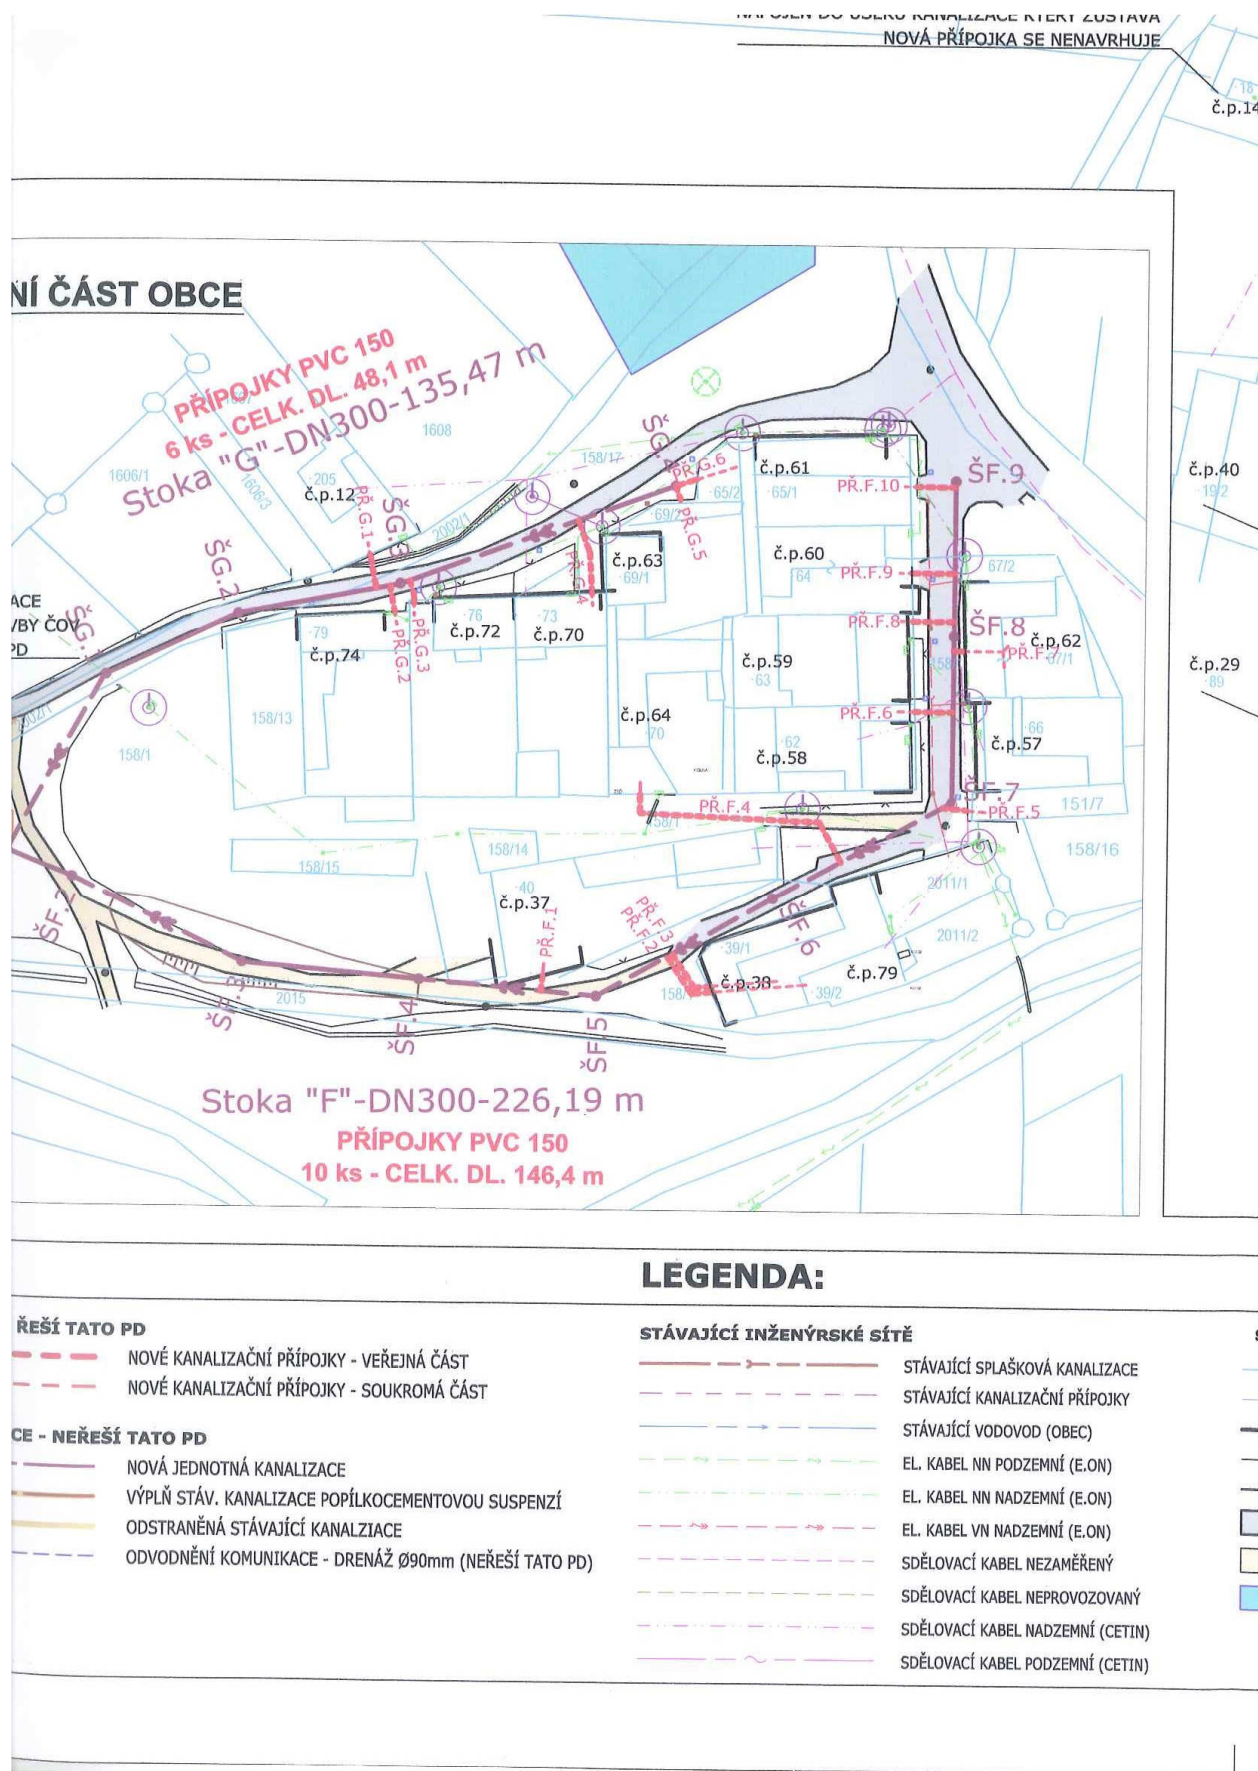

ČÁST OBCE

MALÁ ZAHRADNÍ STAVBA BEZ VNITŘNÍ KANALIZACE
- NOVÁ PŘÍPOJKA SE NENAVRHUJE

PŘÍPOJKY PVC 150 (200) - 6 ks - CELK. DL. 63,0 m

Stoka "C" - DN300 - 280,24m

KOMUNIKACE bez č.p.
ČÁST STAVBY ČOV
EŠÍ TATO PD


č.p.80
č.p.73
č.p.77
č.p.81
č.p.14
č.p.66


NAPOJEN DO ÚSEKU KANALIZACE KTERÝ ZŮSTÁVÁ
NOVÁ PŘÍPOJKA SE NENAVRHUJE

Stoka "A" - DN600 - 133,28m
PŘÍPOJKY - 0 ks - CELK. DL. 0 m

ČÁST OBCE

Í ČÁST OBCE

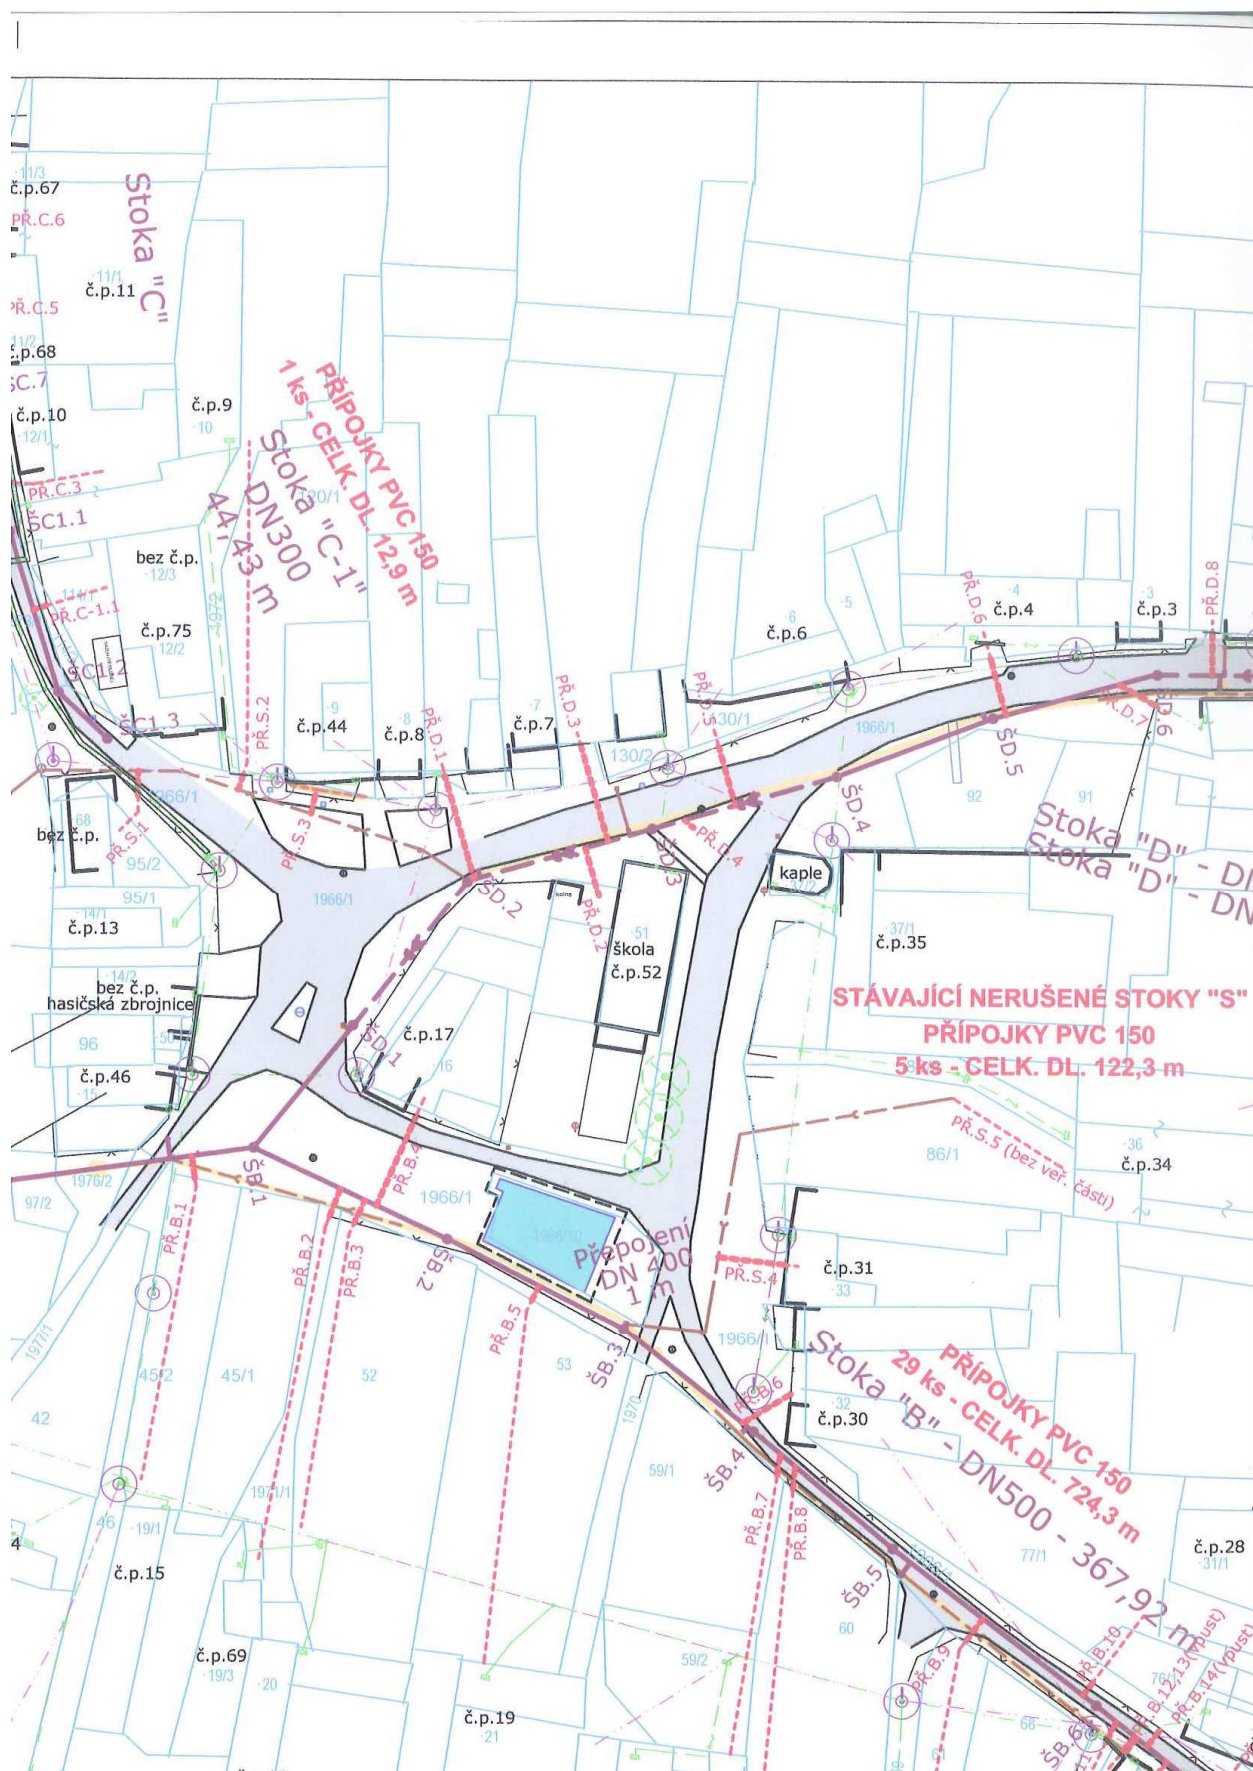

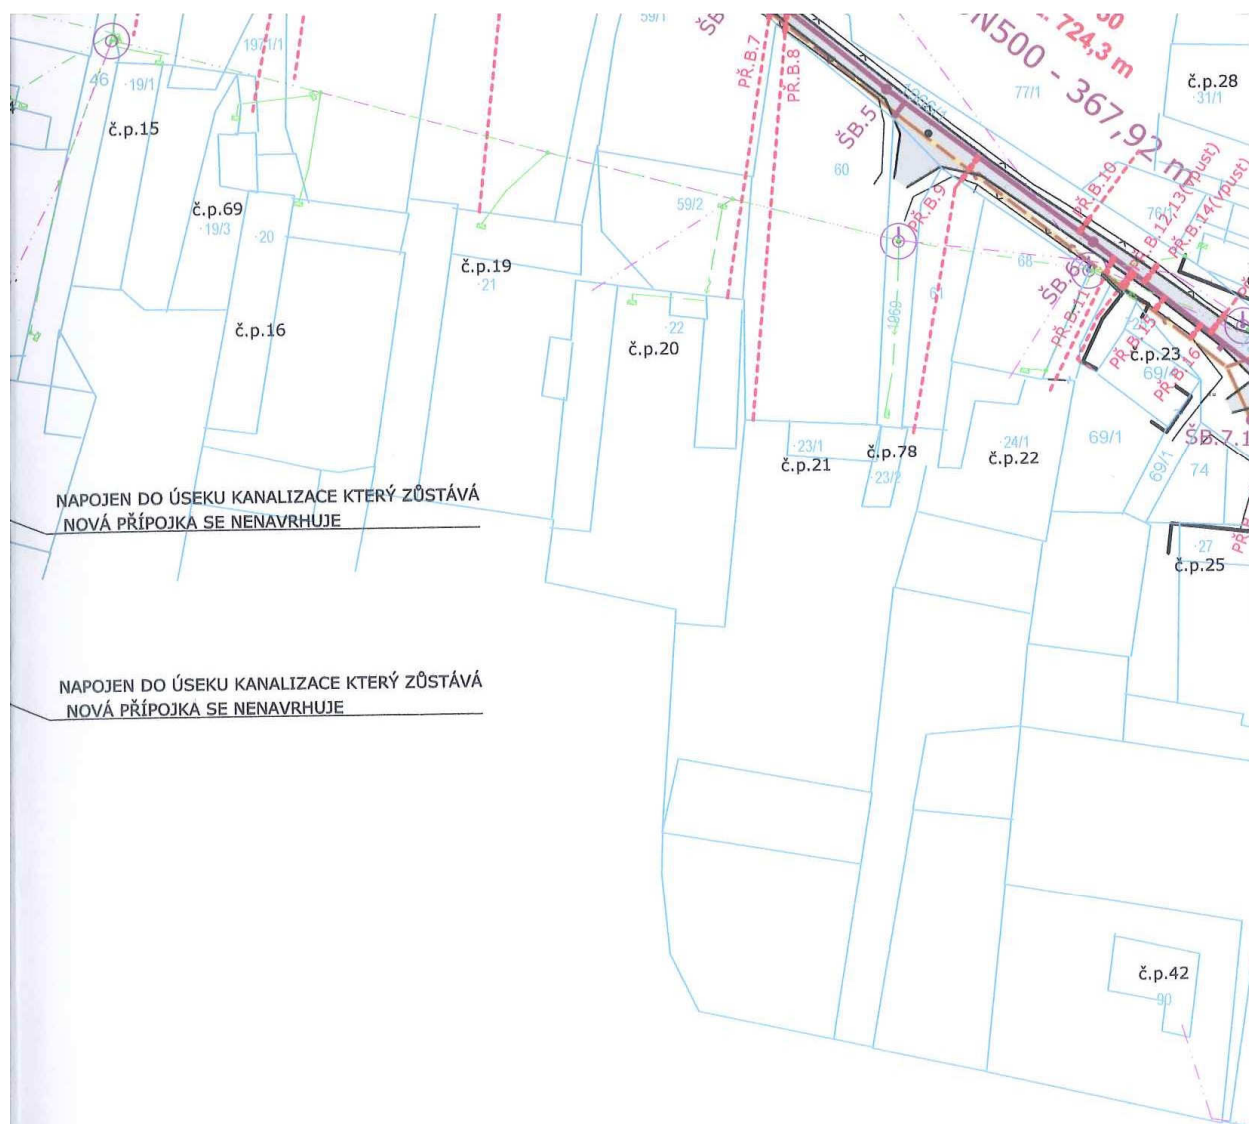**STÁVAJÍCÍ POLOHOPIS A KATASTR:**

1520/4	HRANICE PARCEL DLE MAPY KN
1534	HRANICE PARCEL DLE MAPY PK
	NADZEMNÍ OBJEKTY (DOMY...)
	OPLOCENÍ
	HRANICE KOMUNIKACÍ
	ZPEVNĚNÉ (ASFALTOVÉ) KOMUNIKACE
	NEZPEVNĚNÉ / ČÁSTEČNĚ ZPEVNĚNÉ KOMUNIKACE
	VODNÍ PLOCHY


POZNÁMKY:


V TÉTO SITUACI NEJSOU PRO PŘEHLEDNOST V DETAILU ČOV A OSTATNÍ NOVÉ STAVEBNÍ OBJEKTY, KTERÉ JSOU S KANALIZACE HODONICE", VAK PROJEKT S.R.O., III./2015.

GRAVITAČNÍ PŘÍPOJKY BUDOU Z TRUB PVC-U (KG) - DN 150 (8), V OJEDINĚLÝCH PŘÍPADAČH DN 200 (NAPŘ. NAPOJENÍ DN 200)

V ŘEŠENÉ LOKALITĚ V DOBĚ ZPRACOVÁNÍ TĚTO F DIGITALIZOVANÁ MAPA KN. HRANICE PARCEL KN VE V SOUČÁSTÍ TĚTO SITUACE, NELZE JE VŠAK POVAŽOVAT ZA P

CELKEM 88 ks PŘÍPOJEK - CELK. DL. 1511 m.

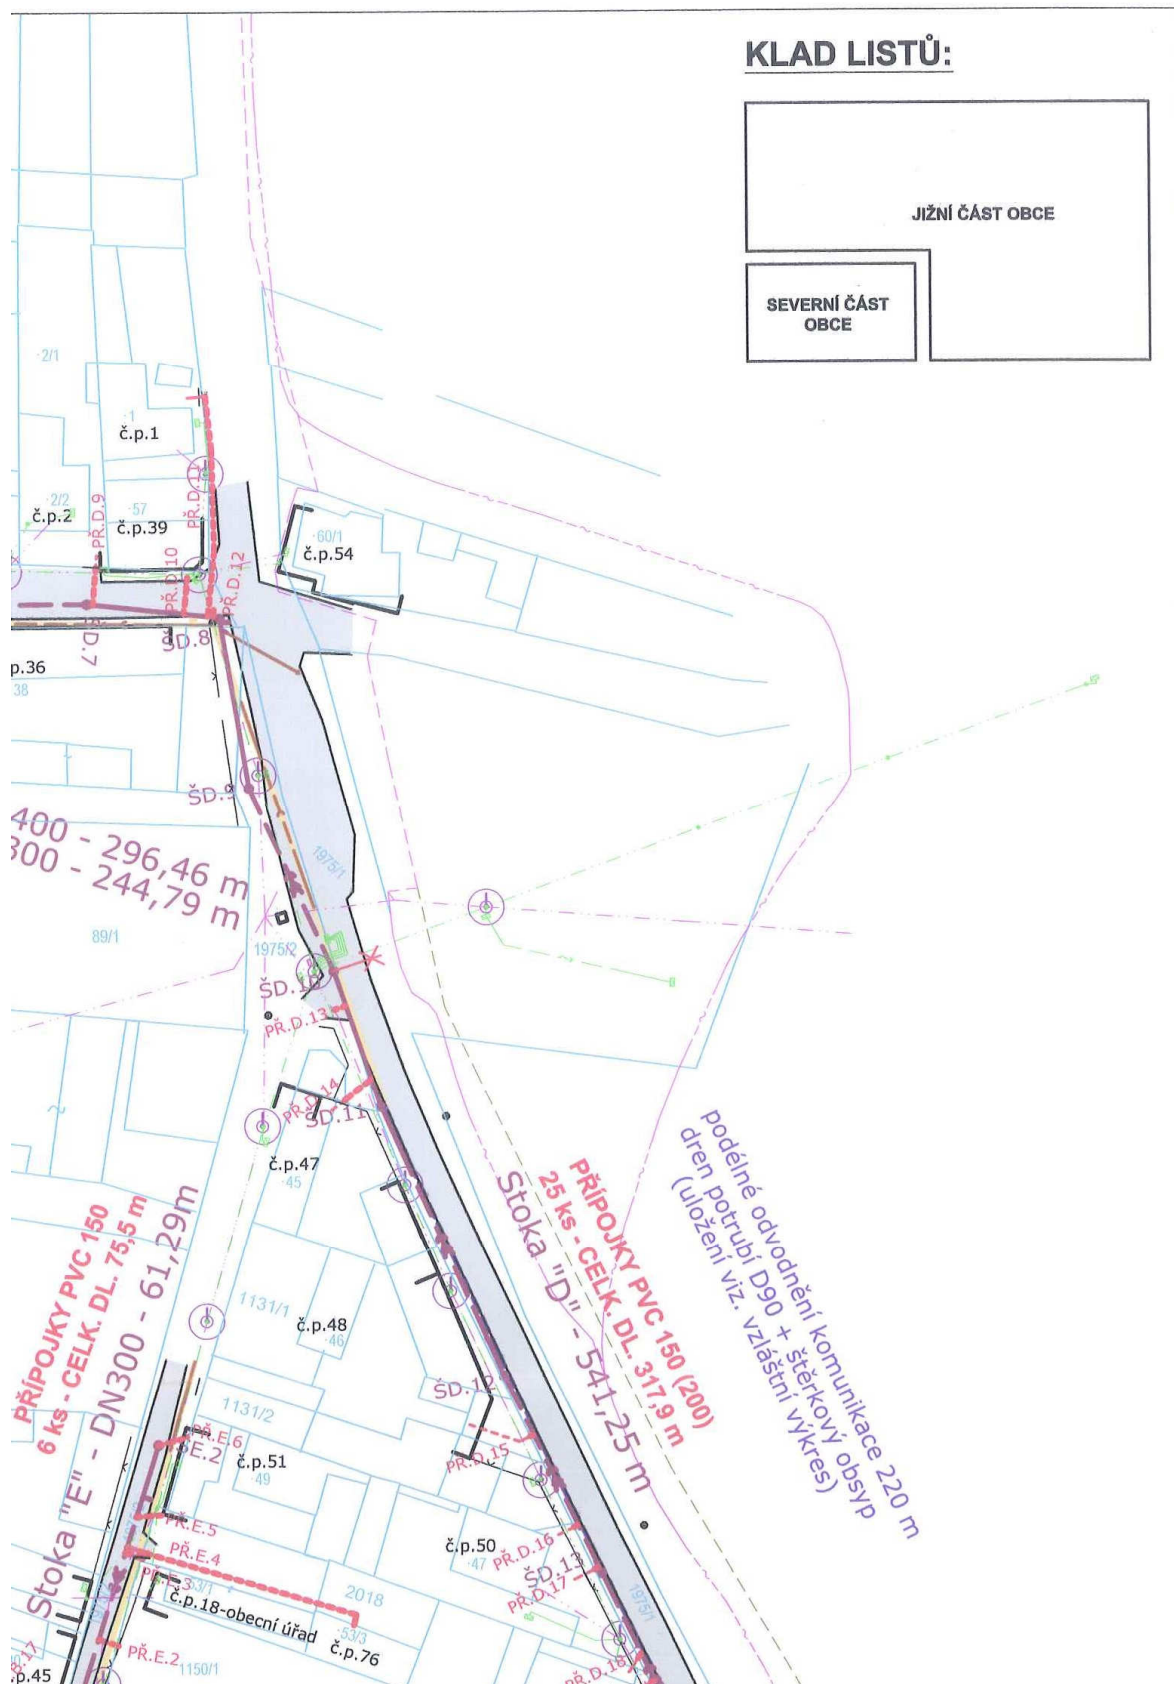

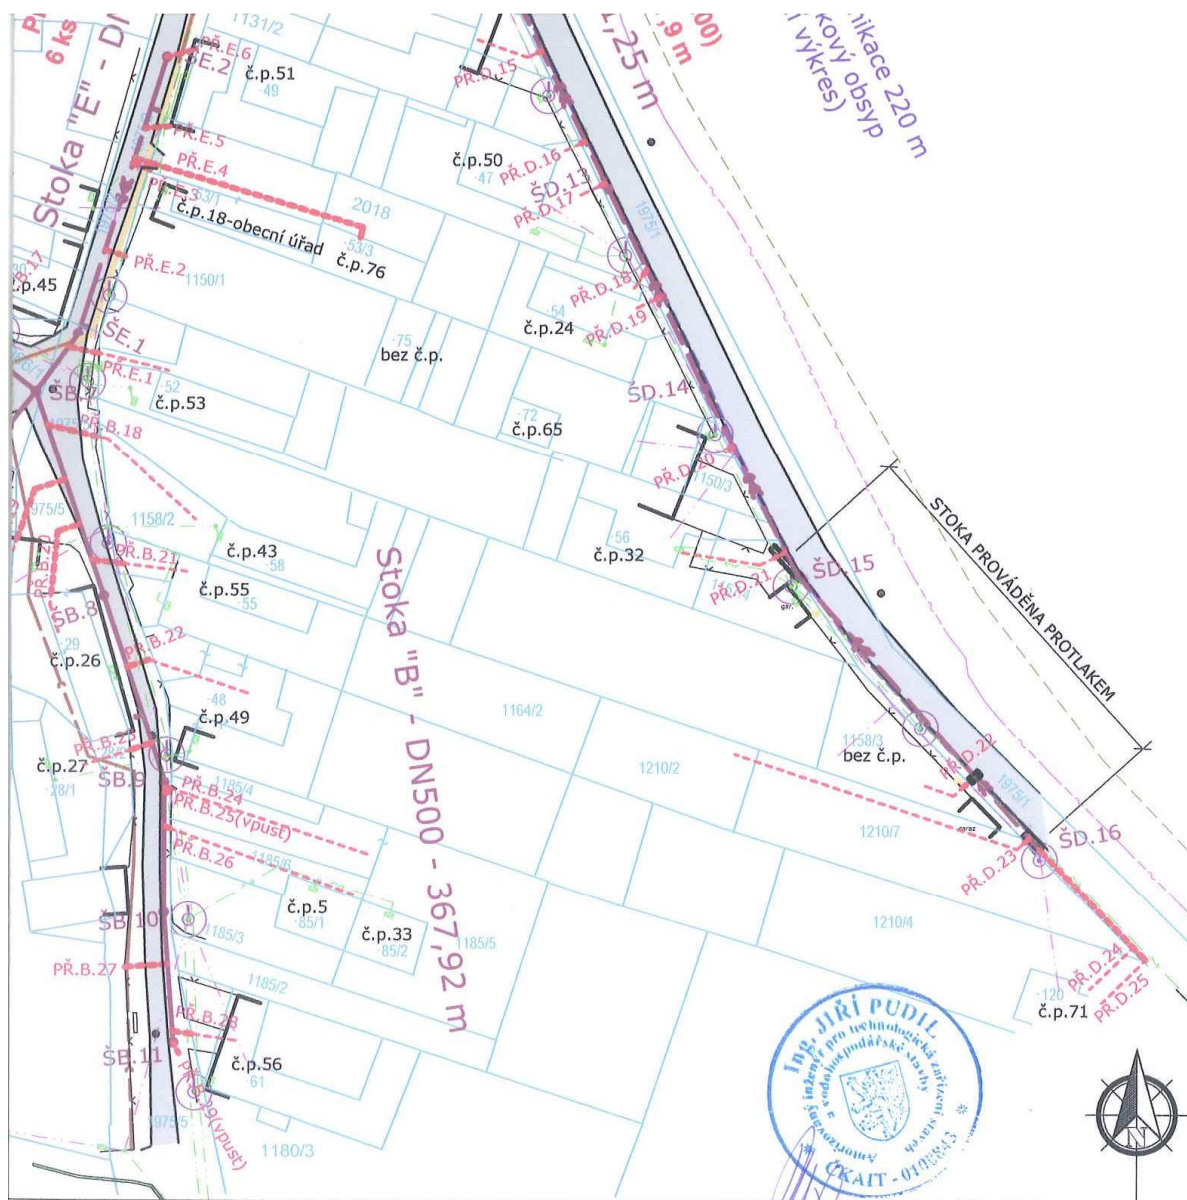

SO-01

VYKRESLENY NAVRHOVANÉ
ÚČÁSTÍ PROJEKTU "ČOV A

- SN 4 (V KOMUNIKACI SN
A SOUČASNOU PŘÍPOJKU

NEBYLA K DISPOZICI
KTOROVÉ PODOBĚ JSOU
ESNÉ.

VAK projekt s.r.o.

B. Němcové 12/2, 370 01 České Budějovice

Tel.: 602 150 148; Email.: vakprojekt@vakprojekt.cz, www.vakprojekt.cz

ZODP. PROJEKTANT	VYPRACOVAL	KRESLIL	VEDOUČÍ ÚTVARU	KOPIE ČÍSLO
ING. PUDIL JIŘÍ	PAVEL KRATOCHVÍL		ING. PUDIL JIŘÍ	1
OKRES	TÁBOR - JIHOČESKÝ KRAJ			STUPEŇ PROJEKTU PROJEKTOVÁ DOKUMENTACE PRO ÚZEMNÍ ROZHODNUTÍ (DÚR)
MÍSTO STAVBY	HODONICE - K.Ú. HODONICE U BECHYNĚ; 640387			
INVESTOR	OBEC HODONICE, HODONICE 18, 391 65 BECHYNĚ			
NÁZEV AKCE	HODONICE - KANALIZAČNÍ PŘÍPOJKY			DATUM PROJEKTU X./2015
				FORMÁT VÝKRESU 8x A4
STAVEBNÍ OBJEKT SO-01 Kanalizační přípojky				MĚŘÍTKO 1:1000
OBSAH VÝKRESU CELKOVÁ A KOORDINAČNÍ SITUACE				Č. VÝKRESU C.2+C.3